



4 SYD

Albertslund den 23. august 2016

## **Dagsorden til ekstraordinært beboermøde**

**Tirsdag den 30. august 2016 kl. 19:00,  
i Beboerhuset Ørnen**

Dagsorden:

1. Valg af dirigent
2. Valg af referent
3. Godkendelse af forretningsordenen
4. Valg af stemmeudvalg
5. Godkendelse af dagsordenen
6. Godkendelse af ny affaldsordning

*Adgang til beboermødet og stemmeret på dette har bolighavende medlemmer i afdelingen og disse myndige husstandsmedlemmer. Hver husstand har 2 stemmer uanset husstandens størrelse.*

Venlig hilsen  
Afdelingsbestyrelsen

## Forslag til opsætning af nedgravede affaldsbeholdere (Molokker).

I forbindelse med tidligere vedtagne nye affaldsordning, hvor der skal sorteres i 7 forskellige typer af affald (fraktioner), samt opsætning af Molokker, er her det endelige forslag til økonomi og placering af de enkelt Molok-øer.

### Økonomi:

|   |                    |
|---|--------------------|
| Indkøb af 27 stk. molokker, samt nedgravning og opsætning af disse: | 2.092.500,-        |
| Projektering og myndighedsbehandling:                               | 227.906,-          |
| Øvrige omkostninger:  | 96.762,-           |
| Uforudsete udgifter 5% :  | 80.000,-           |
| <u>Samlede anlægsudgifter:</u>                                      | <u>2.497.168,-</u> |

Anlægsudgifterne finansieres via de henlagte midler på langtidsplanen.

Der er dog kun afsat kr. 1.800.000,- til Molokker, og derfor vil der komme en overskridelse på kr. 697.168,-.

Der er dog besparelse på andre poster på langtidsplanen, og der er derfor plads til denne overskridelse.

Det vil derfor ikke være nogen huslejekonsekvens.

Overgangen fra den nuværende stativ ordning til de nye Molokker, vil give en besparelse på ca. kr. 350.000,- pr. år.


### Placering:

Der opsættes 9 stk. Molok-ø i alt i afdelingen, og de placeres på de enkelte parkeringspladser.

Se vedhæftede tegning.


Hver Molok-ø er opdelt til de 7 forskellige affaldstyper:

Restaffald, Bioaffald (Madaffald), Plast, Småt pap & karton, Papir, Metal, og Glas.

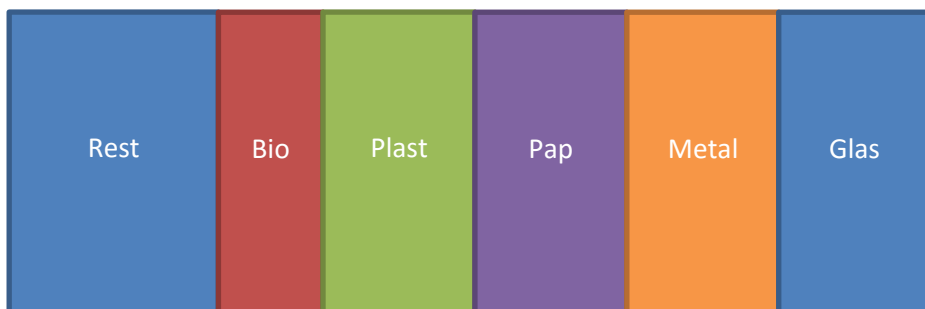

Forslaget er udarbejdet af Driften og fremsat af Afdelingsbestyrelsen.

# Kongholm Alle

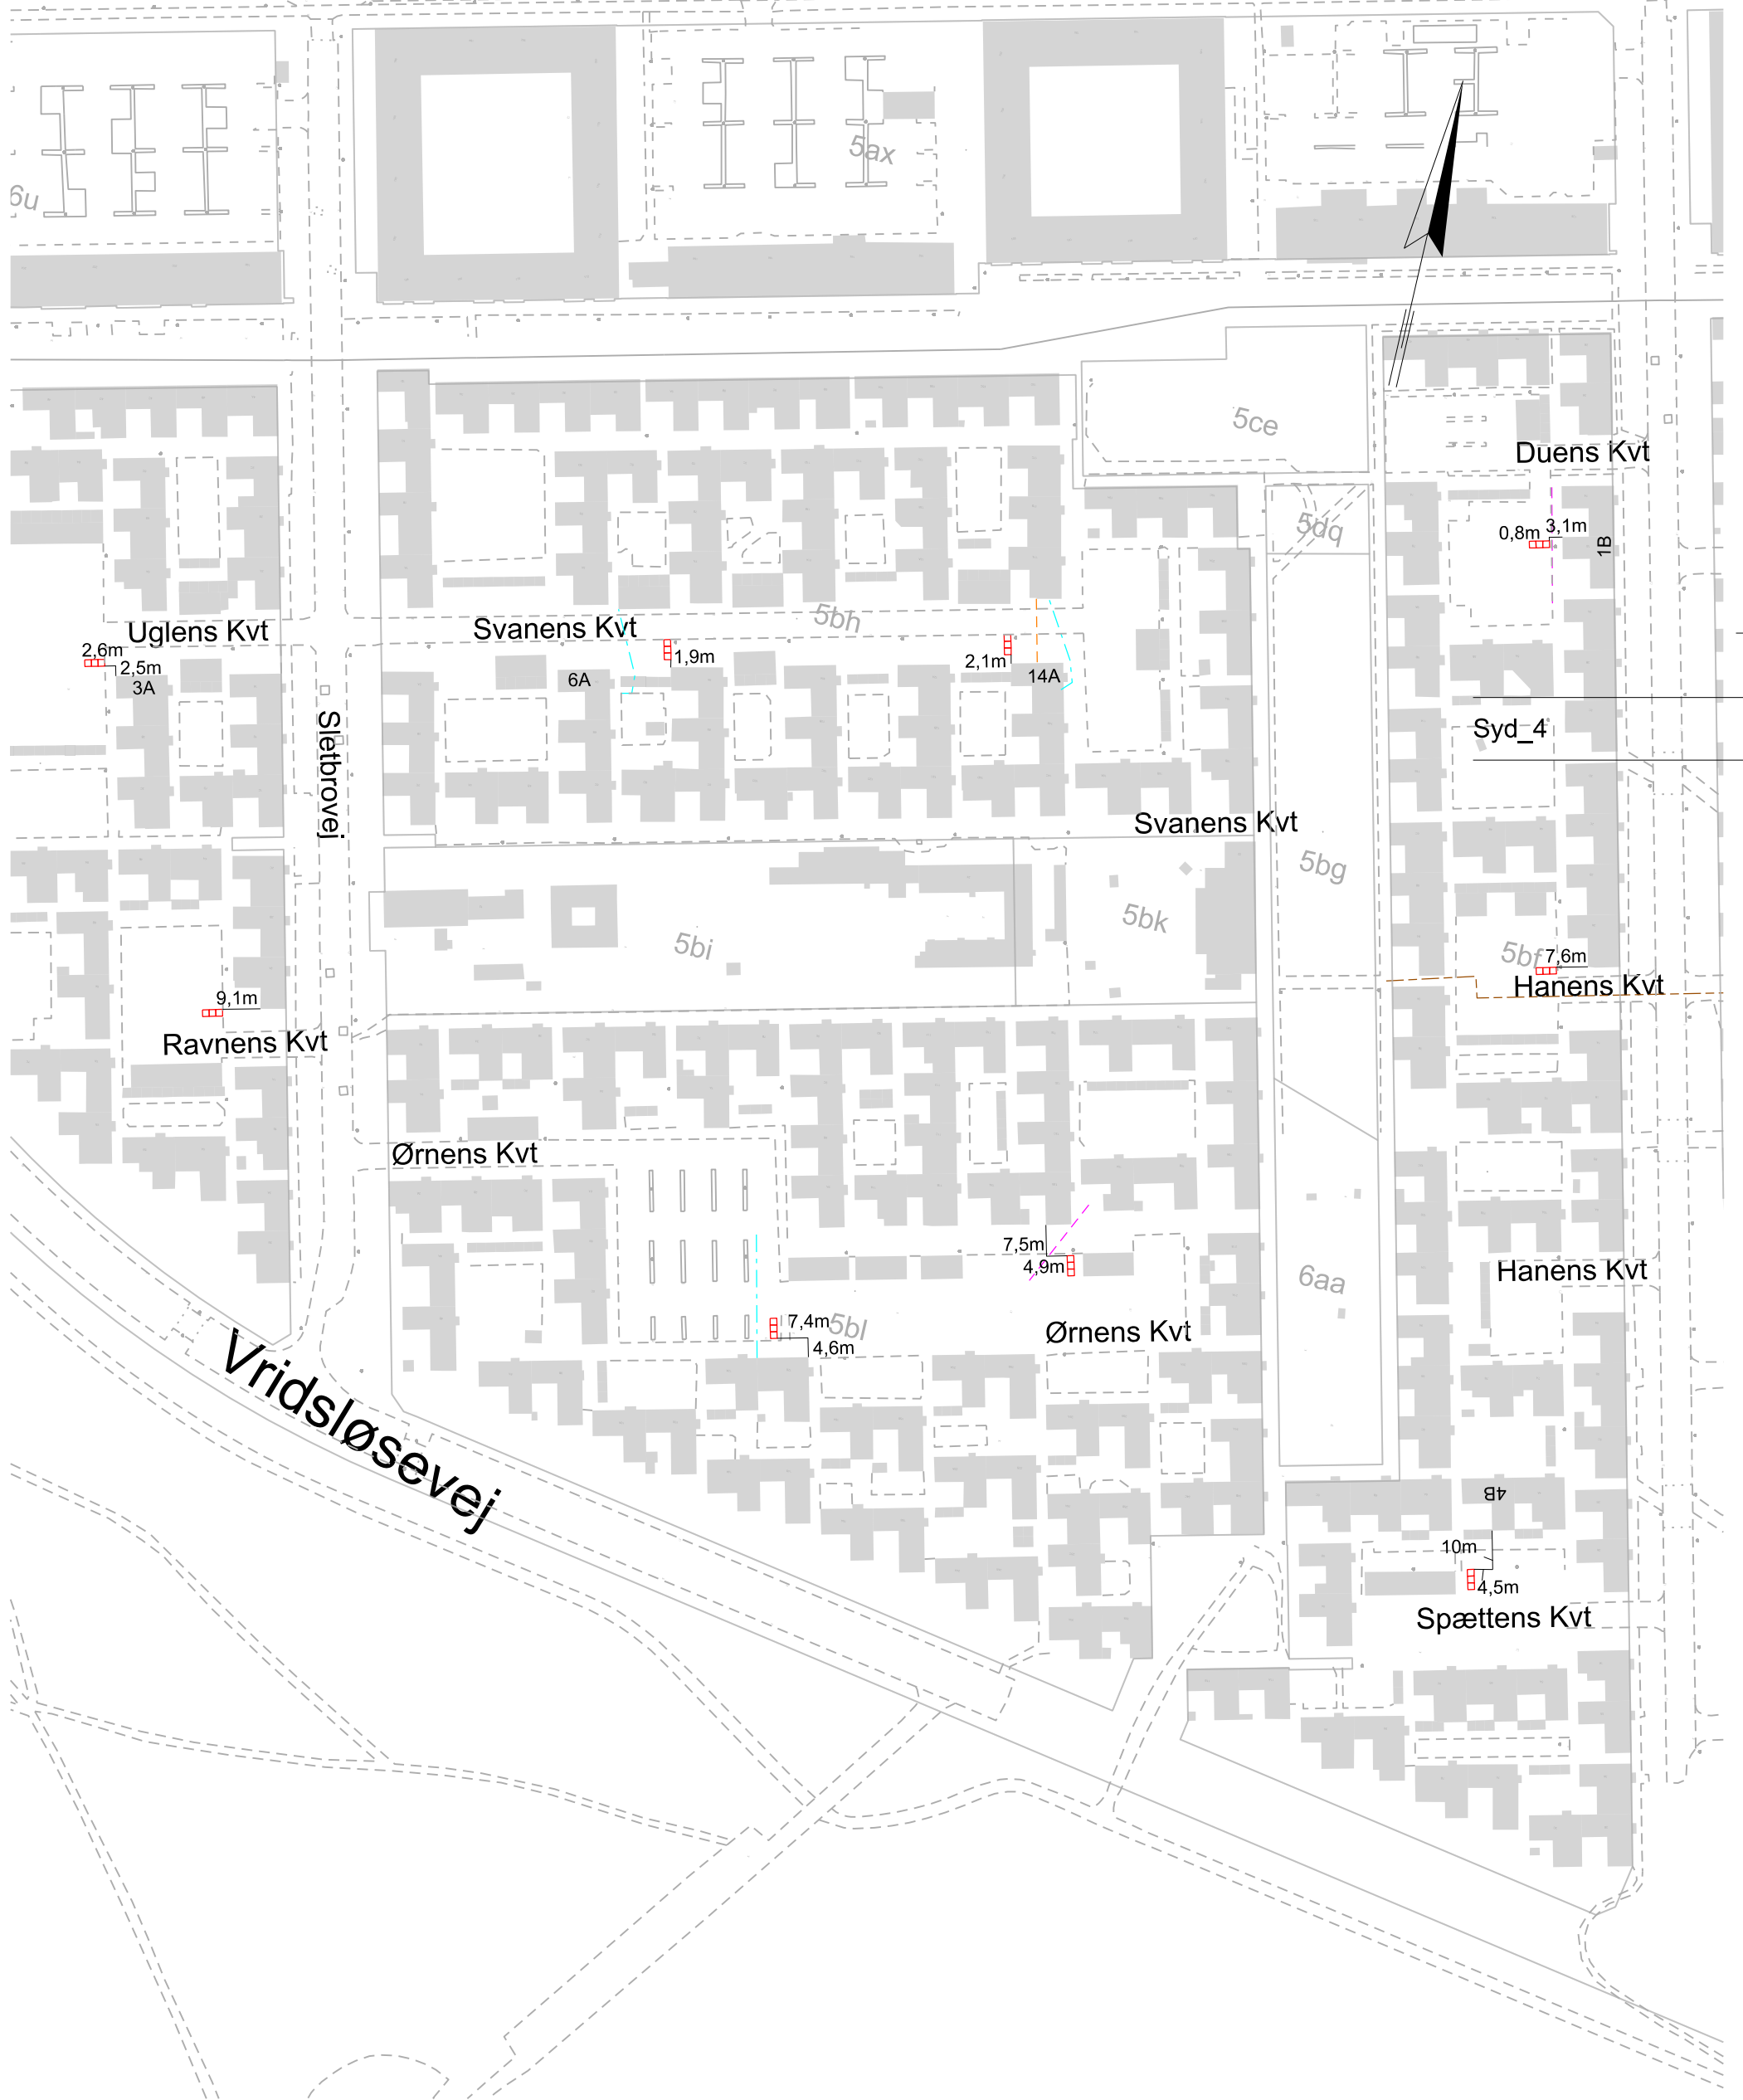

**SIGNATURER:**



Placering af miljøspot:  
MolokDomino - 7 fraktioner  
3 container 1600x1600 mm

- — — — — Vandledning
- — — — — Fjernvarme
- — — — — Regnvandsledning
- — — — — EI

Udarb./Tegn  
**DKSRIS**  
Sag nr.  
30.3198.34

Kontrolleret  
**DKBOLN**  
Mål  
1:1500

Godkendt  
**DKBIFR**  
Dato  
09-05-2016

Side



Bo-Vest  
BoVest nedgravede containere  
Placering af affaldscontainer  
Afdeling 4 Syd

Tegn. nr.

**Syd\_4**